


# Elektrizitätswerk der Stadt Basel

Übersichtsplan  
der  
Hauptleitungen  
sowie  
der Speisepunkte & der öffentl. Bogenlampen.

# UEBERSICHTSPLAN der STADT BASEL

1898  
1 : 10.000.

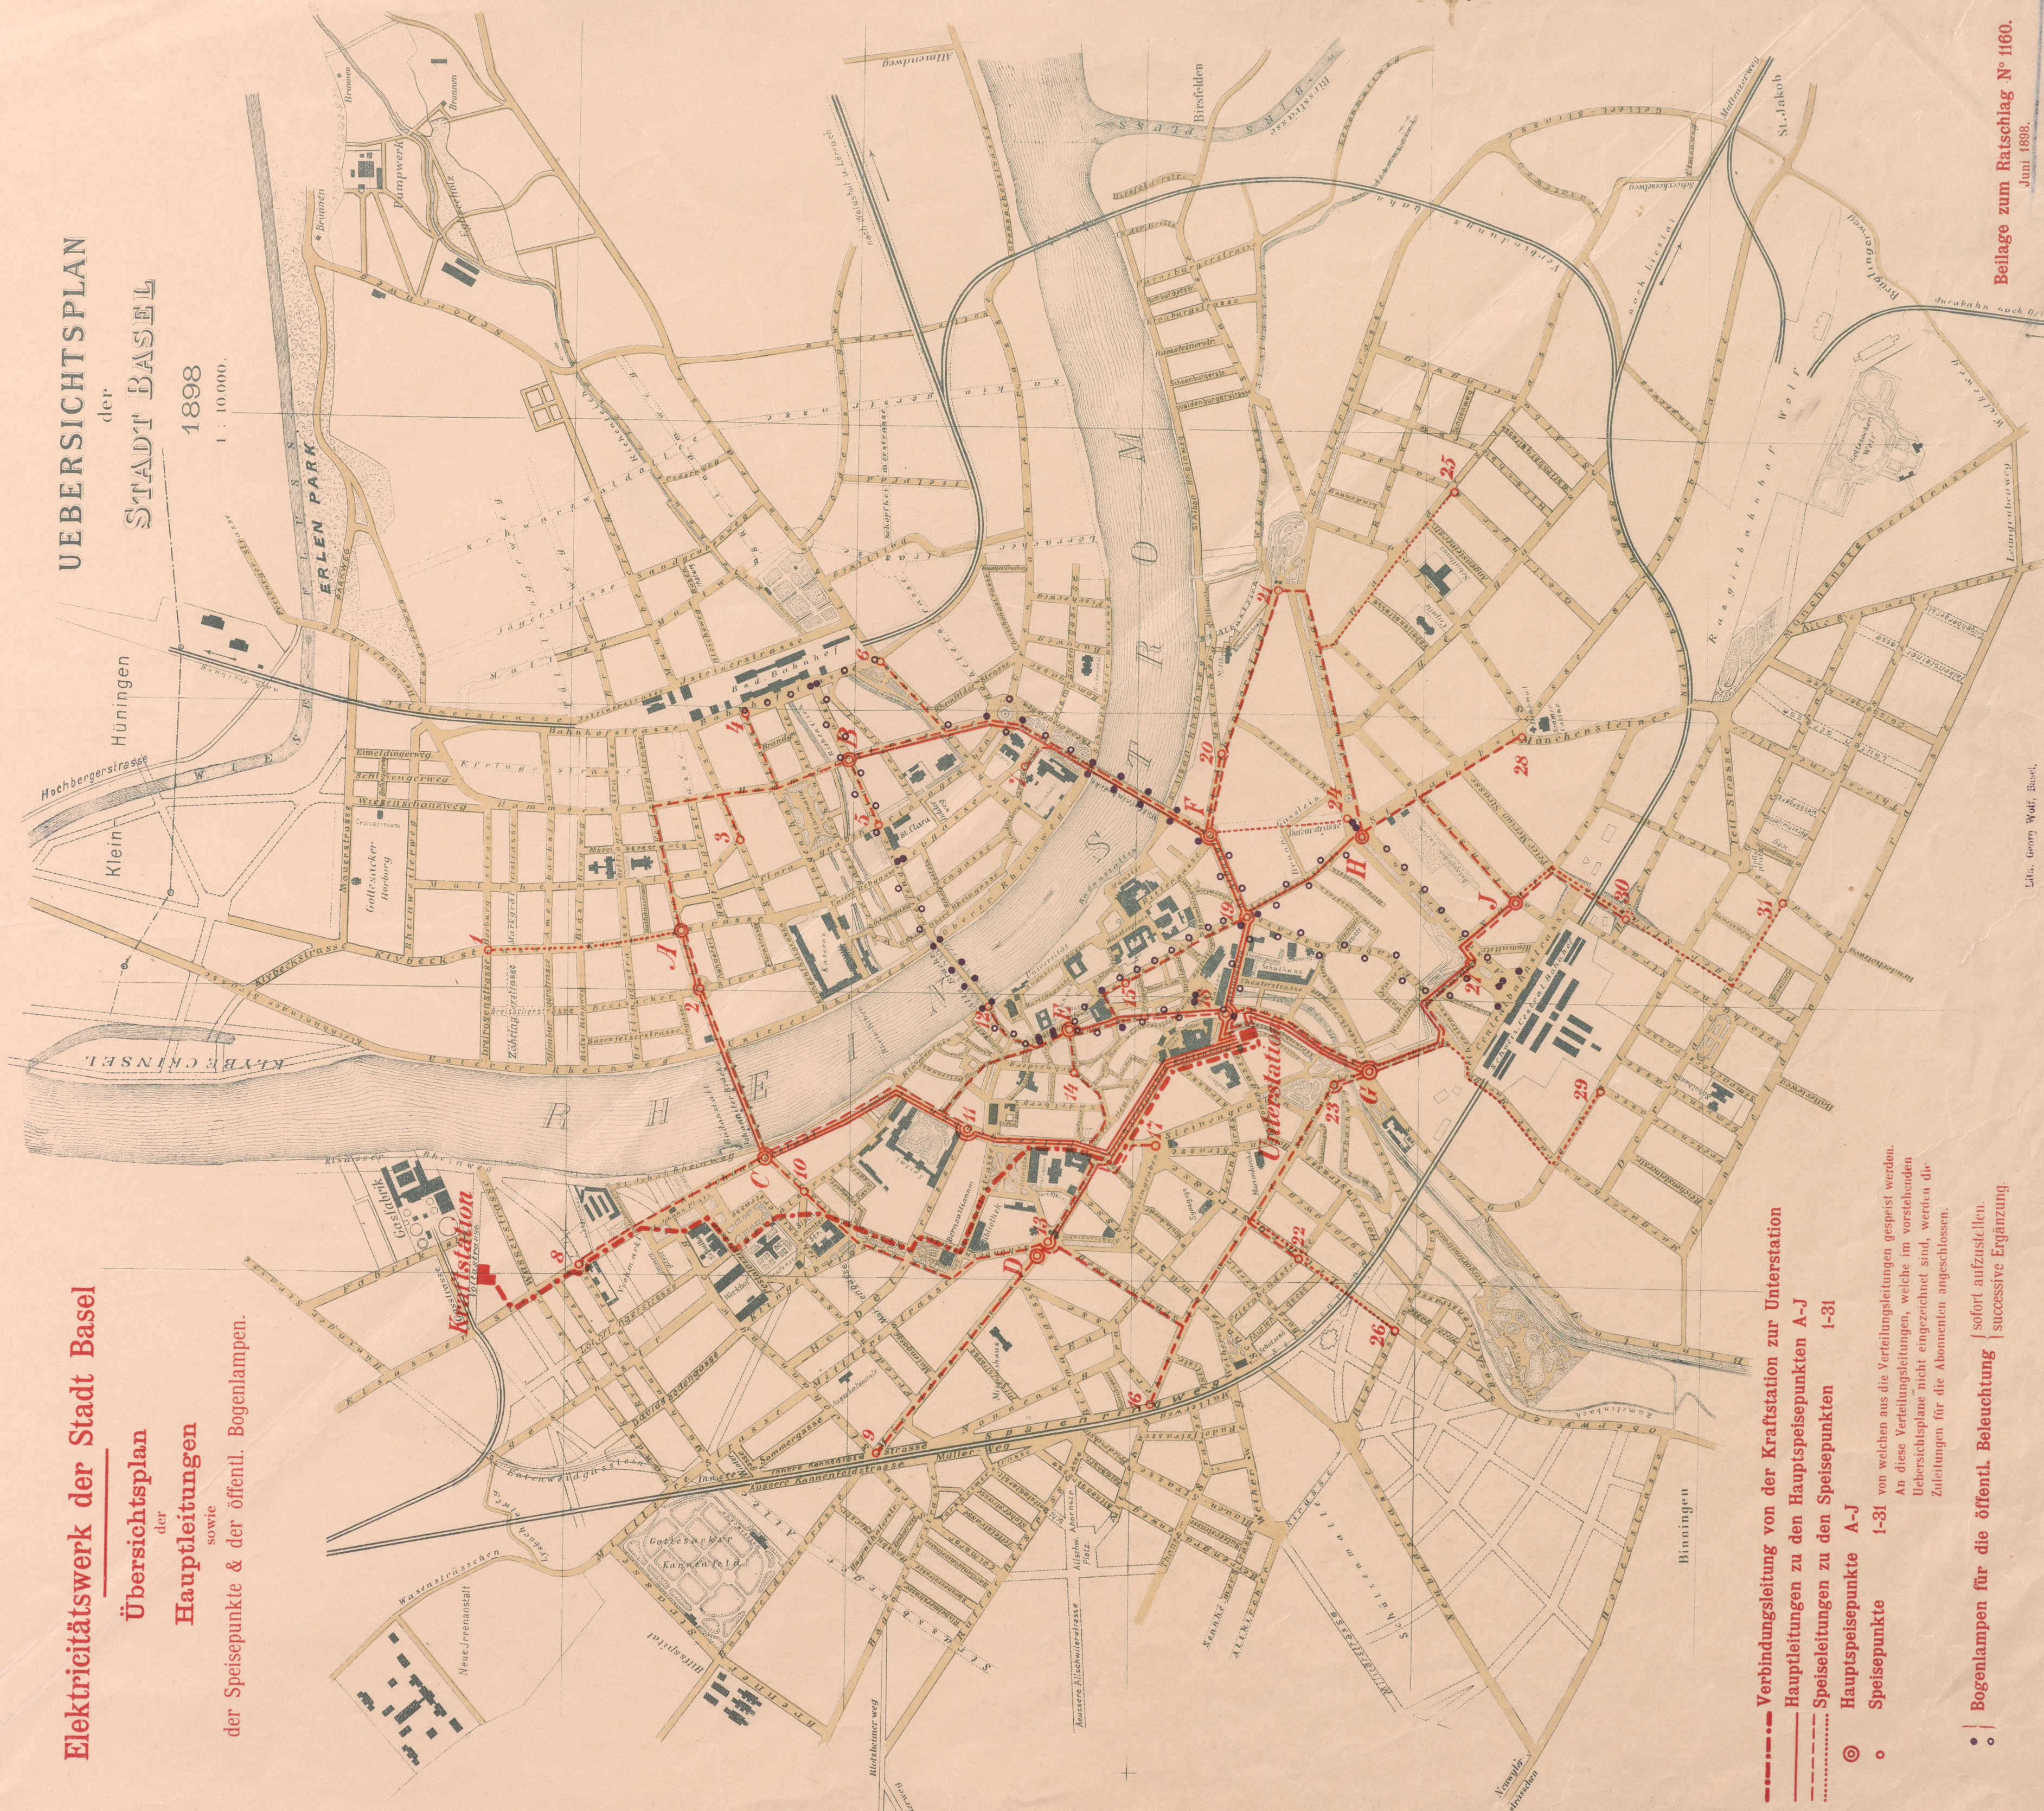

- — — — — Verbindungslleitung von der Kraftstation zur Unterstation
  - — — — — Hauptleitungen zu den Hauptspeisepunkten A-J
  - — — — — Speiseleitungen zu den Speisepunkten 1-31
  - ⊙ Hauptspeisepunkte A-J
  - Speisepunkte 1-31
  - Bogenlampen für die öffentl. Beleuchtung | sofort aufzustellen. |
  - | successive Ergänzung.
- An diese Verteilungsleitungen gespeist werden.  
An diese Verteilungsleitungen, welche im vorstehenden  
Übersichtsplane nicht eingezeichnet sind, werden die  
Zuleitungen für die Abonnenten angeschlossen.

Beilage zum Ratschiag N° 1160.  
Juni 1898.

1898  
VIOLETT  
1898

Lith. Georg Wolf, Basel.